


3 1-1

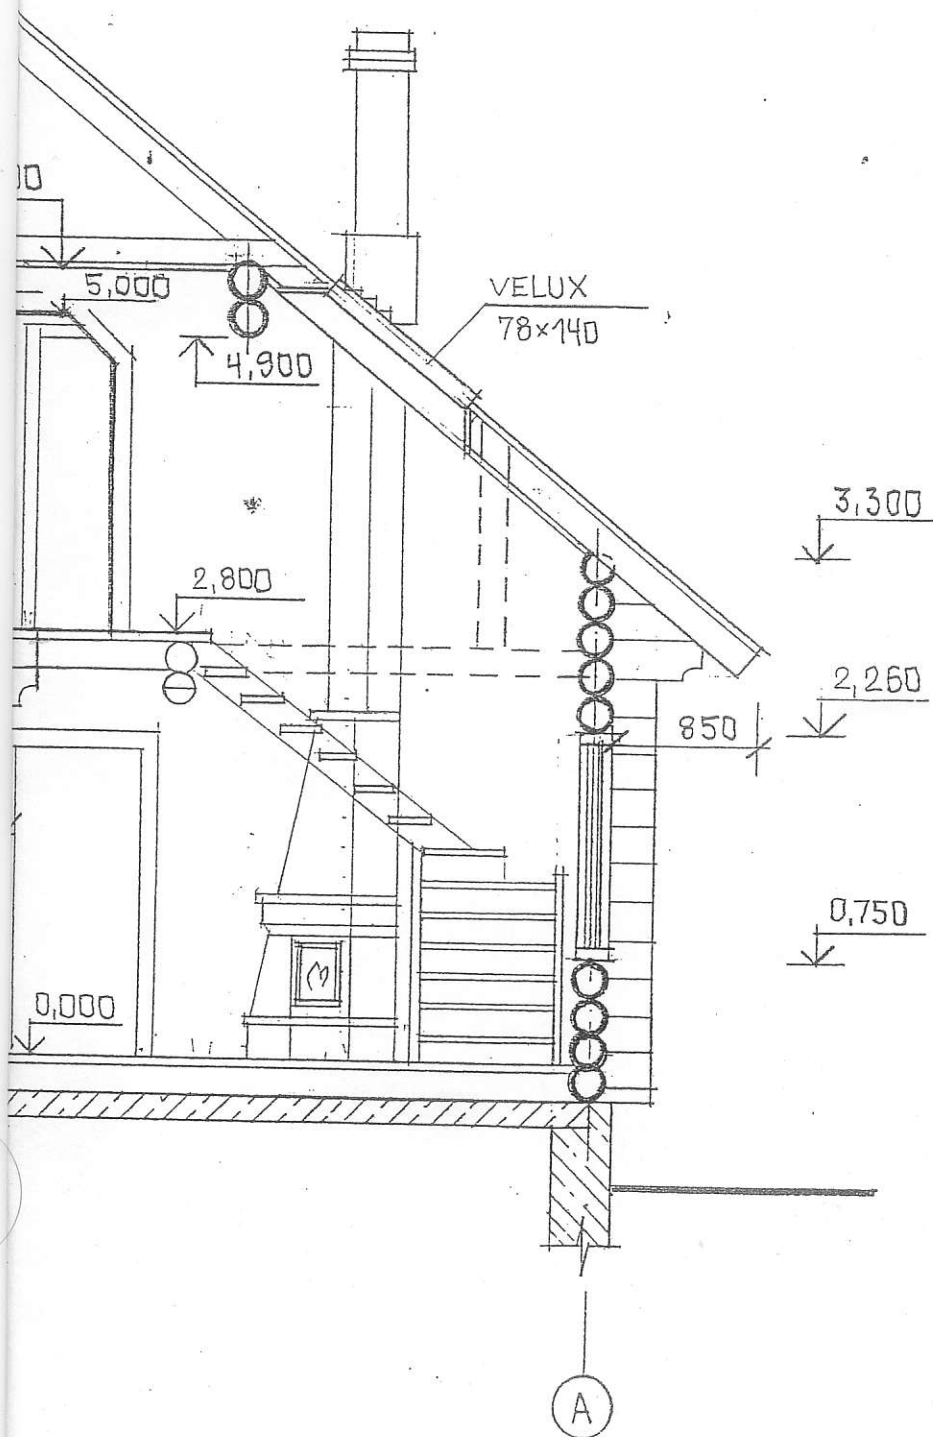

			- AC		
			СТАДИЯ	ЛИСТ	ЛИСТОВ
ЗАГОРОДНЫЙ ДОМ, ТИП 4			Р	5	
АРХИТ.	ГОРБУНОВ	<i>[Signature]</i>	РАЗРЕЗ 1-1		