


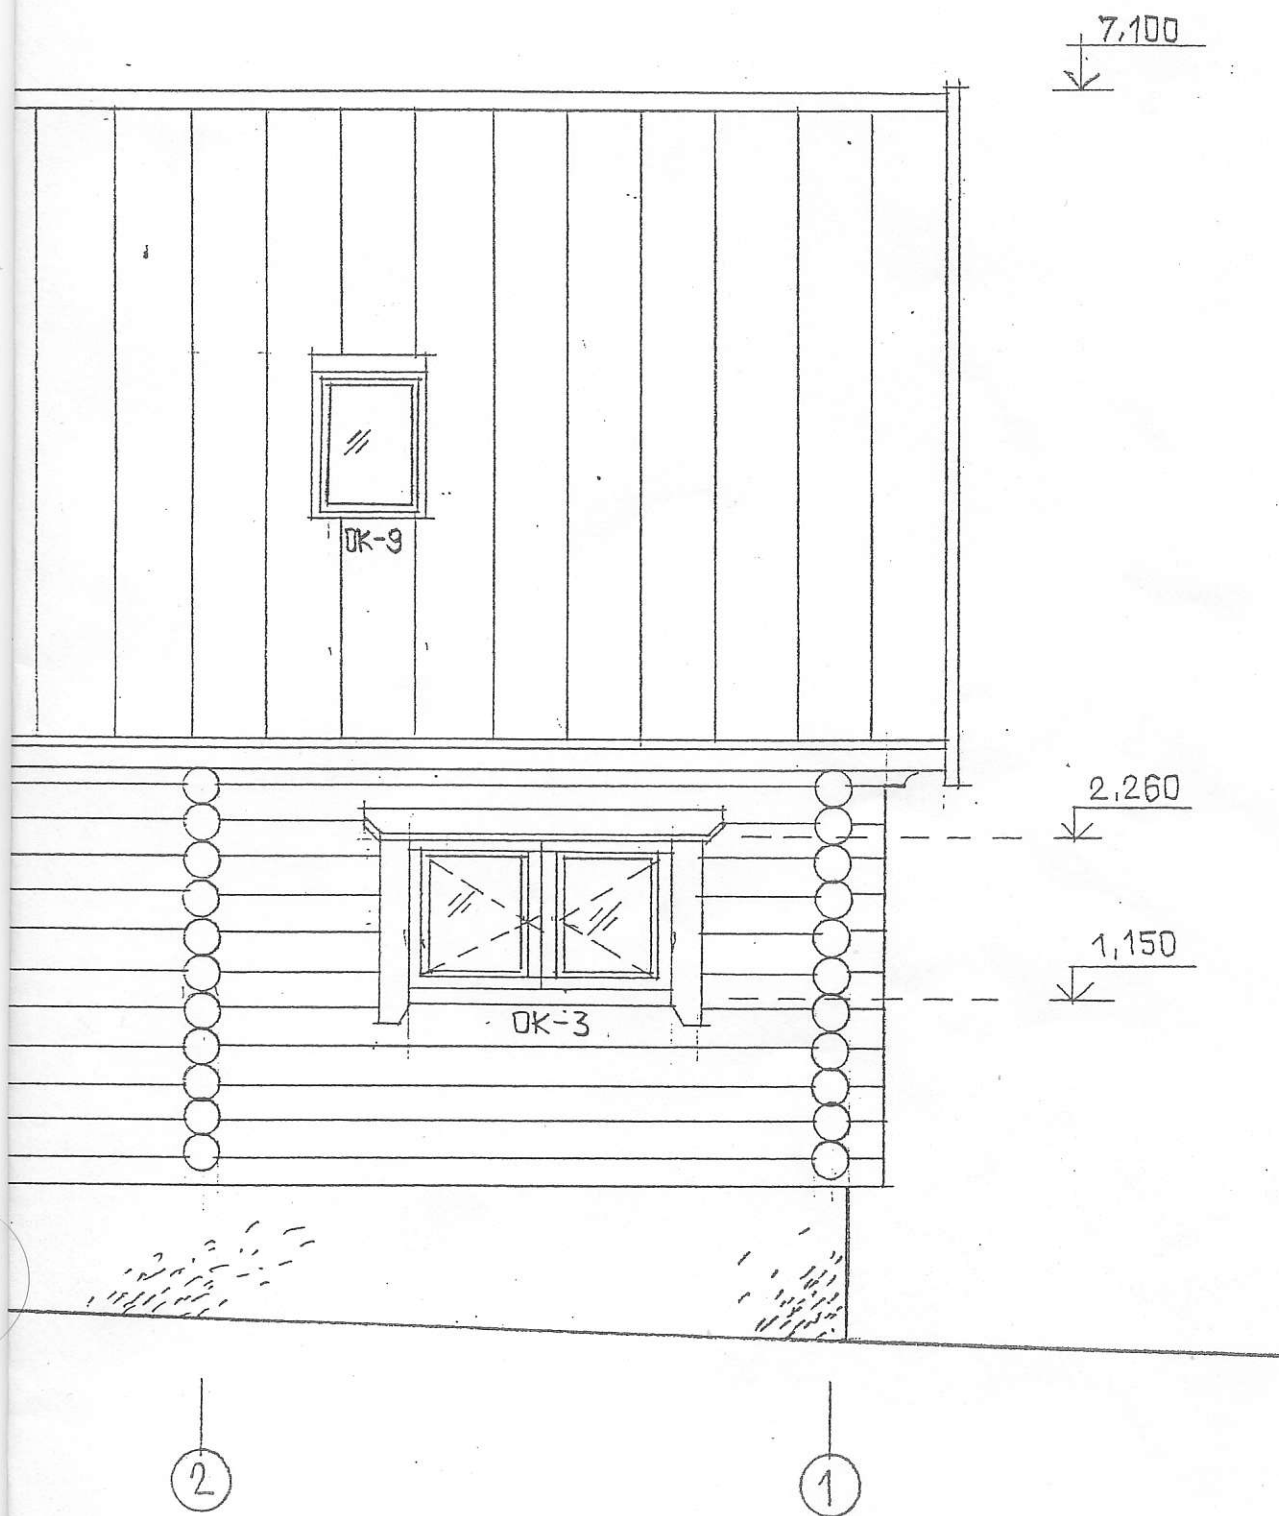

			-АС		
			ЗАГОРОДНЫЙ ДОМ, тип 4	СТАДИЯ	ЛИСТ
					ЛИСТОВ
АРХИТ.	ГОРБУНОВ	<i>Гм</i>	ФАСАД „5-1“		10